

VORHER




Kühler Empfang Drei Haken für die Garderobe der Gäste. Kein Platz zum Sitzen, kein Schuhschrank, keine Ablagefläche

GRUNDRISS



Die Raumsituation In dem kleinen quadratischen Raum gilt es das weiß gerahmte Fenster zur Küche und eine Holztüre zu berücksichtigen. Der dunkelgraue Fliesenboden soll bleiben.

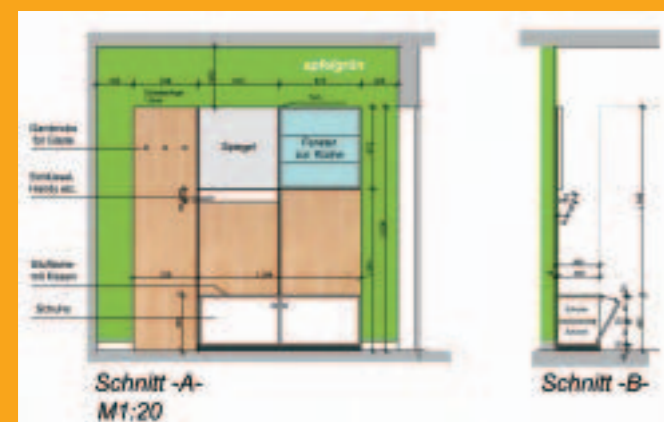

Unser Vorschlag Holzplatten schützen die Wand und schaffen eine Verbindung zur Türe. Frisches Apfelgrün belebt den Raum. Der Spiegel vergrößert optisch, die Lichtquellen sind integriert.

Eine neue Garderobe

Auch eine kleine Diele kann mit einer großzügigen Garderobenlösung aufwarten, wenn der Raum optimal genutzt wird. Wie bei Familie Schmidt, die endlich alles unterbringen kann

Die kleine Diele mit der unzureichenden Garderobe war immer das Sorgenkind der Familie. Wenn Gäste kamen, gab es für Mäntel und Jacken drei Haken direkt an der Wand, die dadurch schmutzig und abgegriffen aussah. Schuhe lagen grundsätzlich im Weg. Die Schmidts wünschten sich eine neue Garderobe für sechs Personen, Platz für Schuhe und zum Sitzen, einen Spiegel, eine Ablage für Handy, Schlüssel etc. Die Wand sollte neu und pflegeleicht gestaltet, das Fenster zur Küche integriert werden. Zuerst galt es herauszufinden, welche Gegebenheiten feststehen und diese harmonisch in die Gestaltung mit einzubeziehen. Da es sich um einen kleinen Raum mit wenig Tageslichteinfall handelt ist es von Vorteil, nicht zu viele Materialien zu mischen, Bezüge herzustellen und helle Farben zu wählen. Hier unsere Profilösung. ■



Fotos: Ich bin ein kleiner Blindtext, für Gärtner leicht gemacht, Grün und Living & More.



NACHHER

1 Harmonisch Die abwaschbaren Birke-Multiplexplatten, an denen drei Doppelhaken befestigt sind, passen zu den Holztüren (siehe Abb. 3). Die Fronten am Schuhschrank sind weiß.

2 Interessante Gliederung Die Platten werden mit Schattenfugen montiert. Das wirkt leicht und stellt den Bezug zum Fliesenboden her. Der Schuhschrank dient gleichzeitig als Sitzbank

3 Praktisch, hell und freundlich Der Spiegel mit Ablagefläche befindet sich auf gleicher Höhe und betont so das Fenster. Spots setzen die Accessoires auf den Glasböden in Szene.

7 SCHRITTE ZU IHRER WOHNBERATUNG



- Laden Sie zuerst den Beratungsbogen von www.raumkonzept7.de herunter und füllen Sie ihn aus. Er hilft dabei, wichtige Details zum Raum, wie etwa die Lage von Versorgungsleitungen, zusammenzutragen und Ihre Wünsche genau zu formulieren
- Ergänzen Sie den Bogen mit Fotos des Raumes sowie der Möbel oder Gegenstände, die Ihnen wichtig und unbedingt mit einzuplanen sind
- Zusatzinformationen, wie etwa Abbildungen aus Magazinen oder Prospekten, die Ihren Wünschen entsprechen, unterstützen die Planung
- Erstellen Sie einen bemaßten Grundriss. Eine Vorlage finden Sie auf der Homepage von [raumkonzept7](http://raumkonzept7.de) unter „Hilfe“
- Prüfen Sie alle Unterlagen auf ihre Vollständigkeit. Nur so kann das Team von [raumkonzept7](http://raumkonzept7.de) den optimalen Lösungsvorschlag erarbeiten.
- Schicken Sie alle Unterlagen an [raumkonzept7](mailto:raumkonzept7.de). Der Auftrag wird bearbeitet, sobald eine Einzugserrmächtigung vorliegt oder der Betrag überwiesen wurde. Festpreis pro Raum: 145 Euro (bis maximal 45 m², Ausstattung bis maximal 25 000 Euro)
- Per Post erhalten Sie Ihre Planungsmappe mit koloriertem Grundriss und Möblierungsvorschlag im Maßstab 1:50, je nach Entwurf mit Ansicht(en), Raumperspektive(n), einer ausführlichen Beschreibung und vielen Infos

[raumkonzept7](mailto:raumkonzept7.de), Dipl.-Ing. (FH) Architekt Matthias Gerlach, An der Bahn 3, 08297 Zwönitz. Tel. 03 77 54 / 7 14 19, Fax: 03 77 54 / 7 14 15, post@raumkonzept7.de, www.raumkonzept7.de